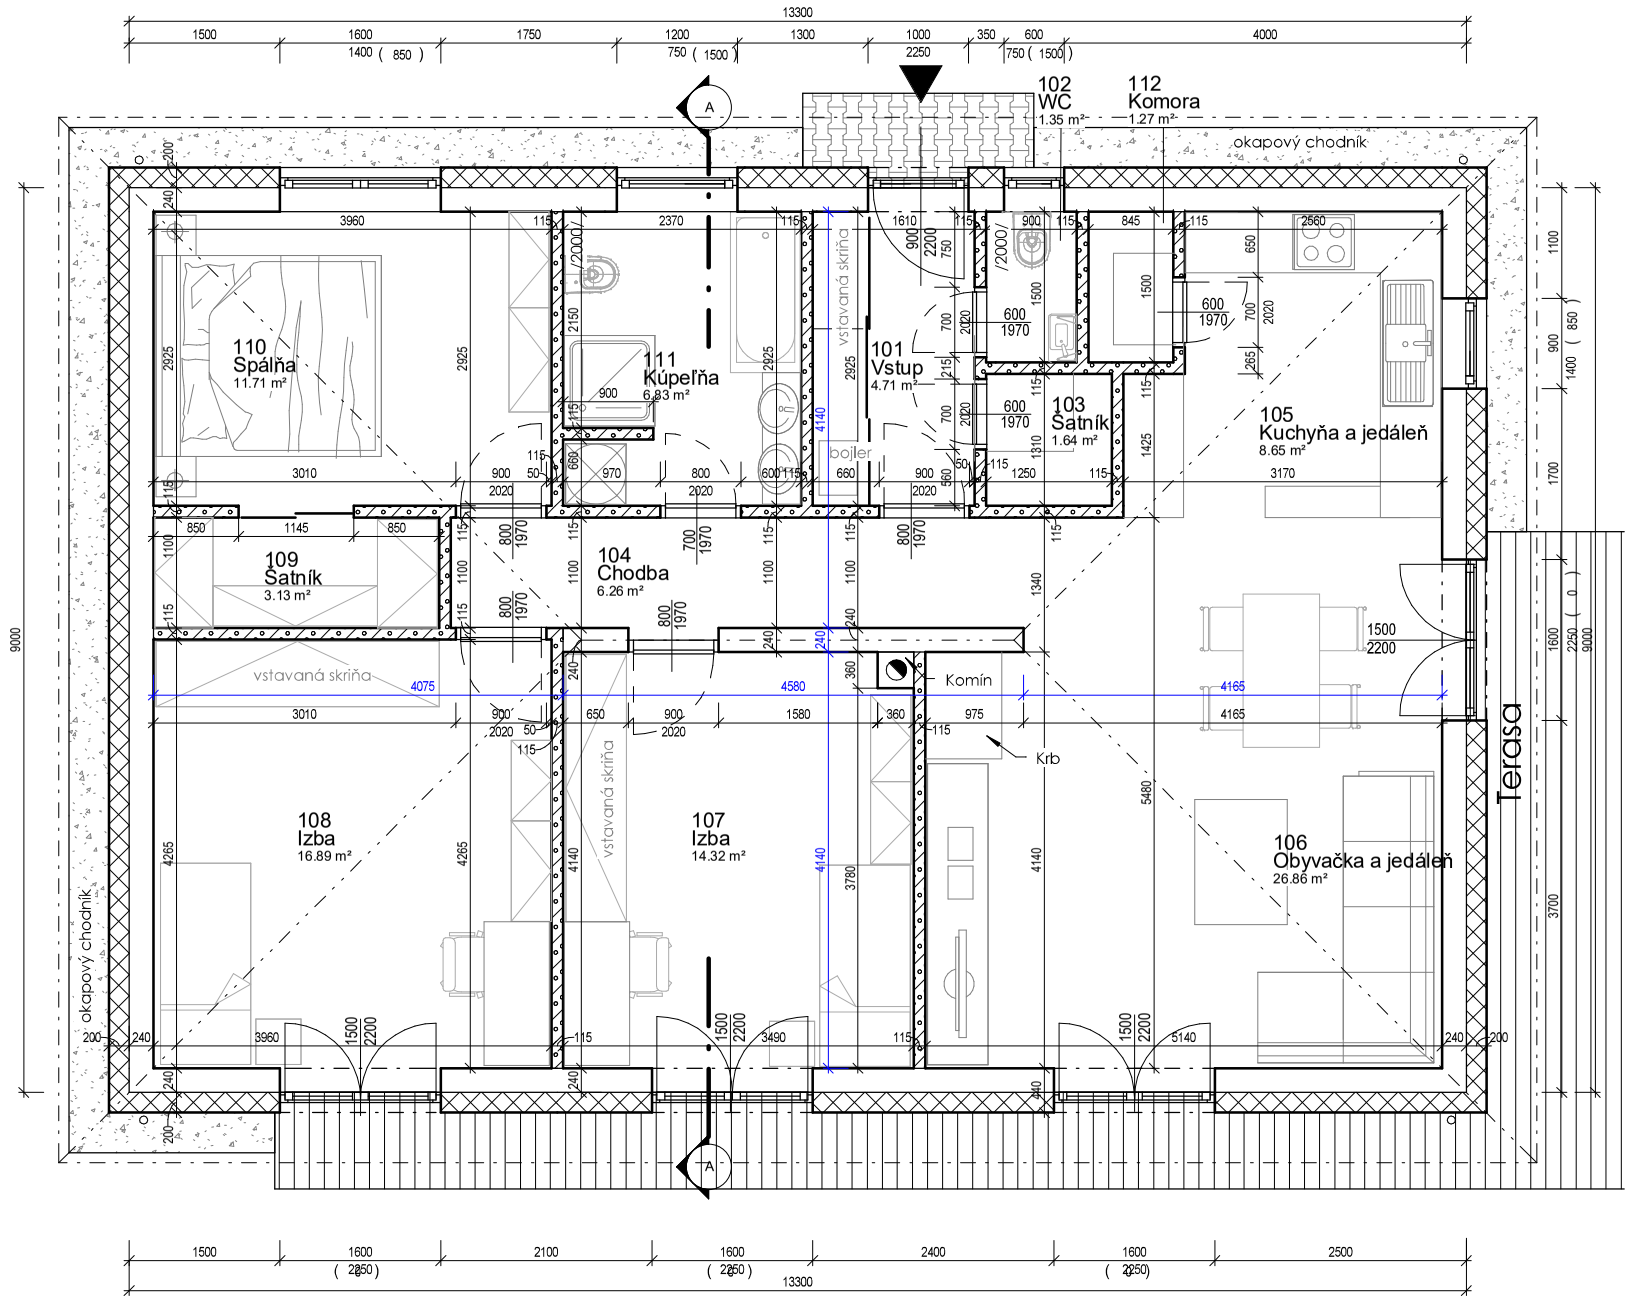Pôdorys prízemia
1 : 50