


BLOK H PÔDORYS – 2.NP

BYT HP1

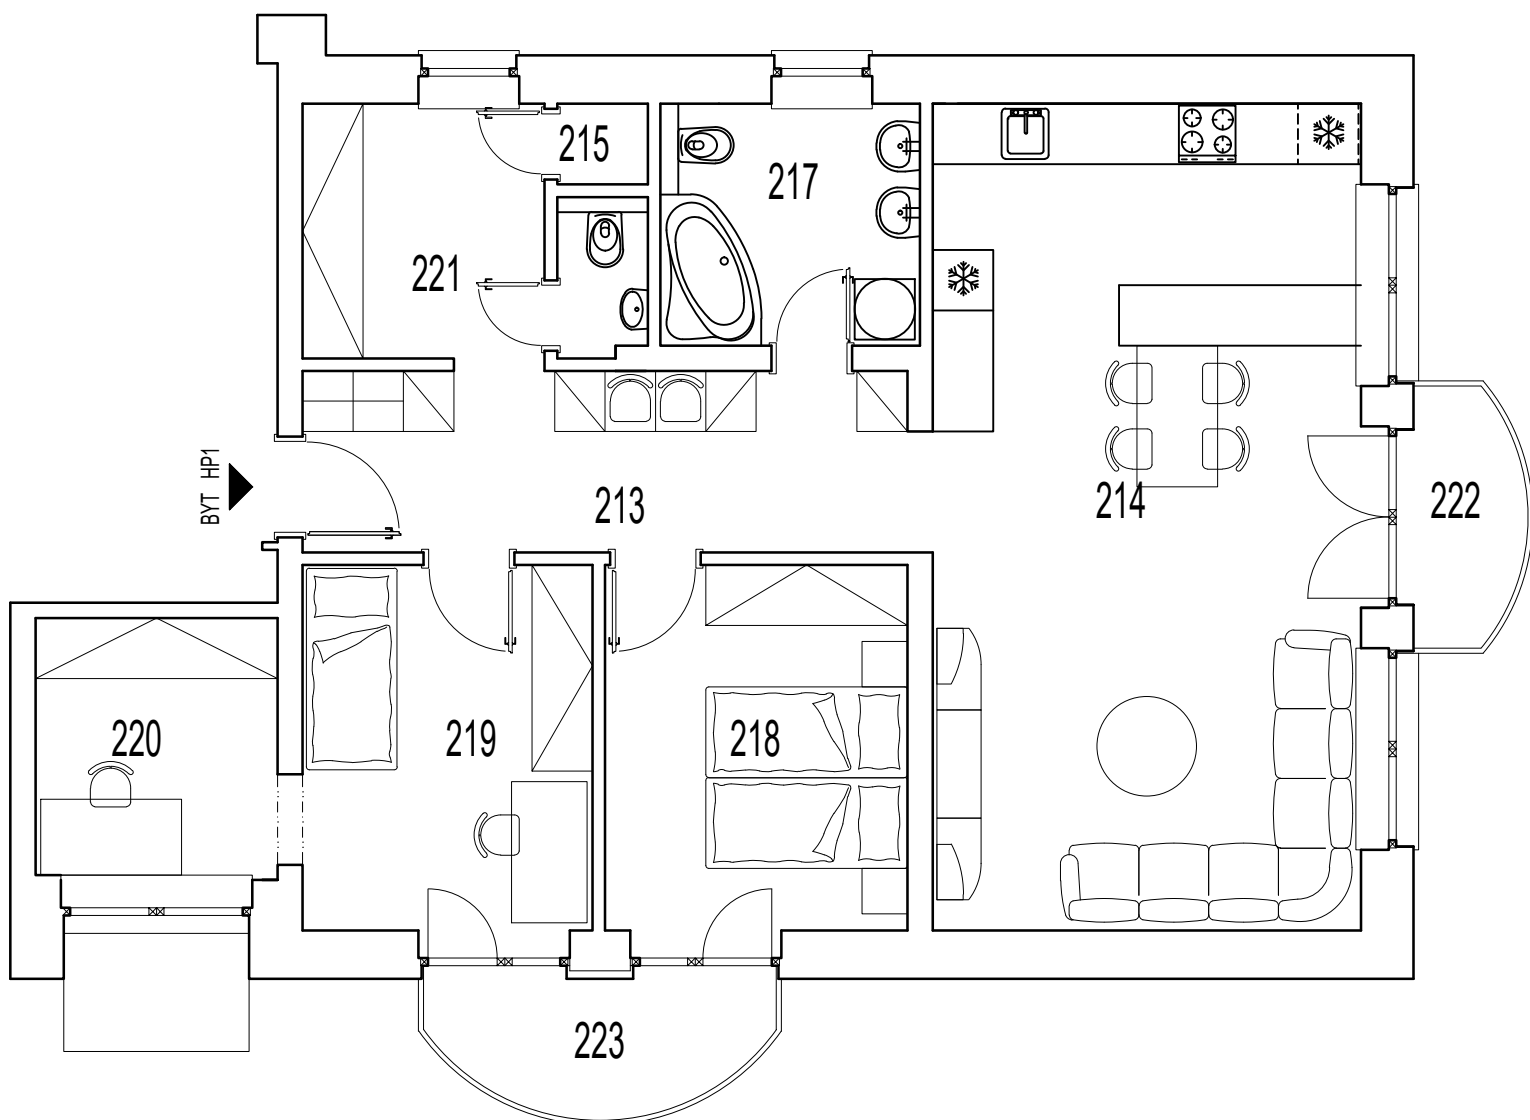

BYTOVÁ JEDNOTKA – BYT HP-1

3,5 izbový

Č.M.	ÚČEL MIESTNOSTI	(m) ²	
213	PREDSEIŇ - VSTUPNÁ CHODBA	10,80	
214	OBÝVACIA IZBA + KUCHYŇA	34,85	
215	KOMORA	0,72	
216	WC	1,40	
217	KÚPEĽŇA + WC	6,18	
218	IZBA	10,88	
219	IZBA	10,65	
220	PRACOVŇA	6,24	
221	ŠATNÍK	6,06	
	SPOLU	87,78	
222	BALKÓN	3,04	
223	BALKÓN	4,44	
	SPOLU	95,26	