


# BLOK H PÔDORYS – 3.NP

## BYT HP2

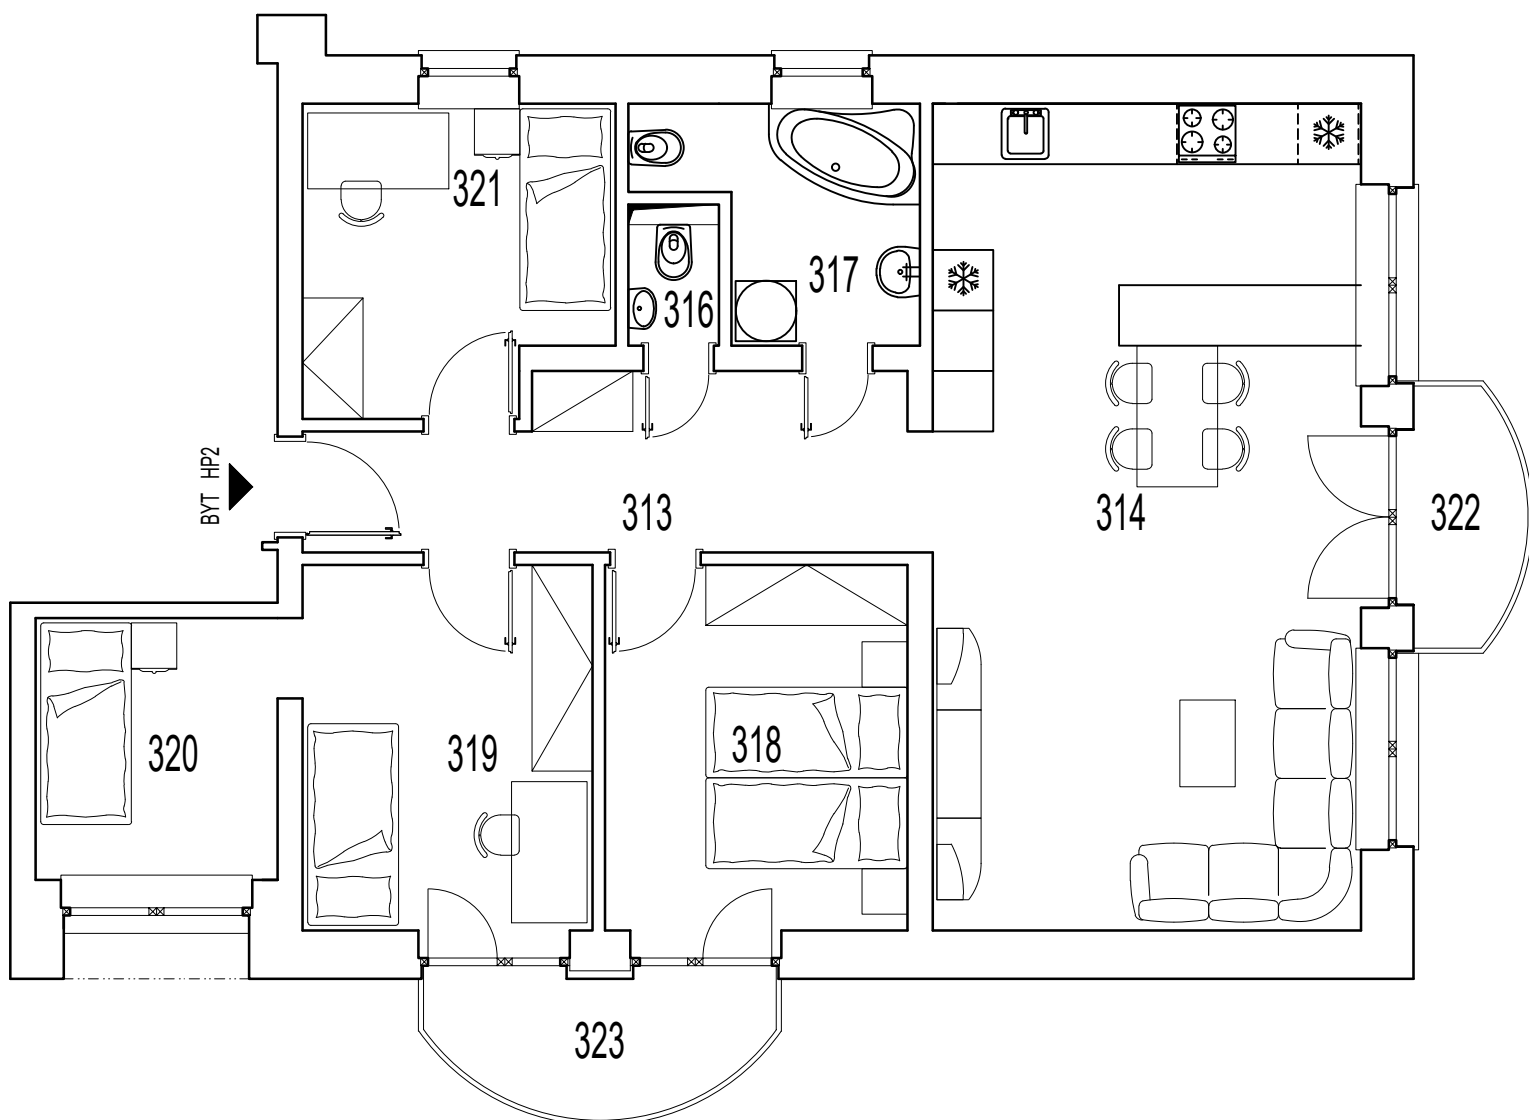

### BYTOVÁ JEDNOTKA – BYT HP-2

4,5 izbový

Č.M.	ÚČEL MIESTNOSTI	(m) <sup>2</sup>	
313	PREDSEŇ - VSTUPNÁ CHODBA	9,44	
314	OBÝVACIA IZBA + KUCHYŇA	34,85	
316	WC	1,27	
317	KÚPEĽŇA + WC	5,38	
318	IZBA	10,88	
319	IZBA	10,62	
320	PRACOVŇA	6,24	
321	IZBA	9,00	
	SPOLU	87,68	
322	BALKÓN	3,04	
323	BALKÓN	4,44	
	SPOLU	95,16	